


Totem spazio vetrina (TOV600K)

Totem porta lcd 32" posizione verticale con loghi Ready2go e ACI.

Progetto autoscuole a marchio ACI / schede di produzione

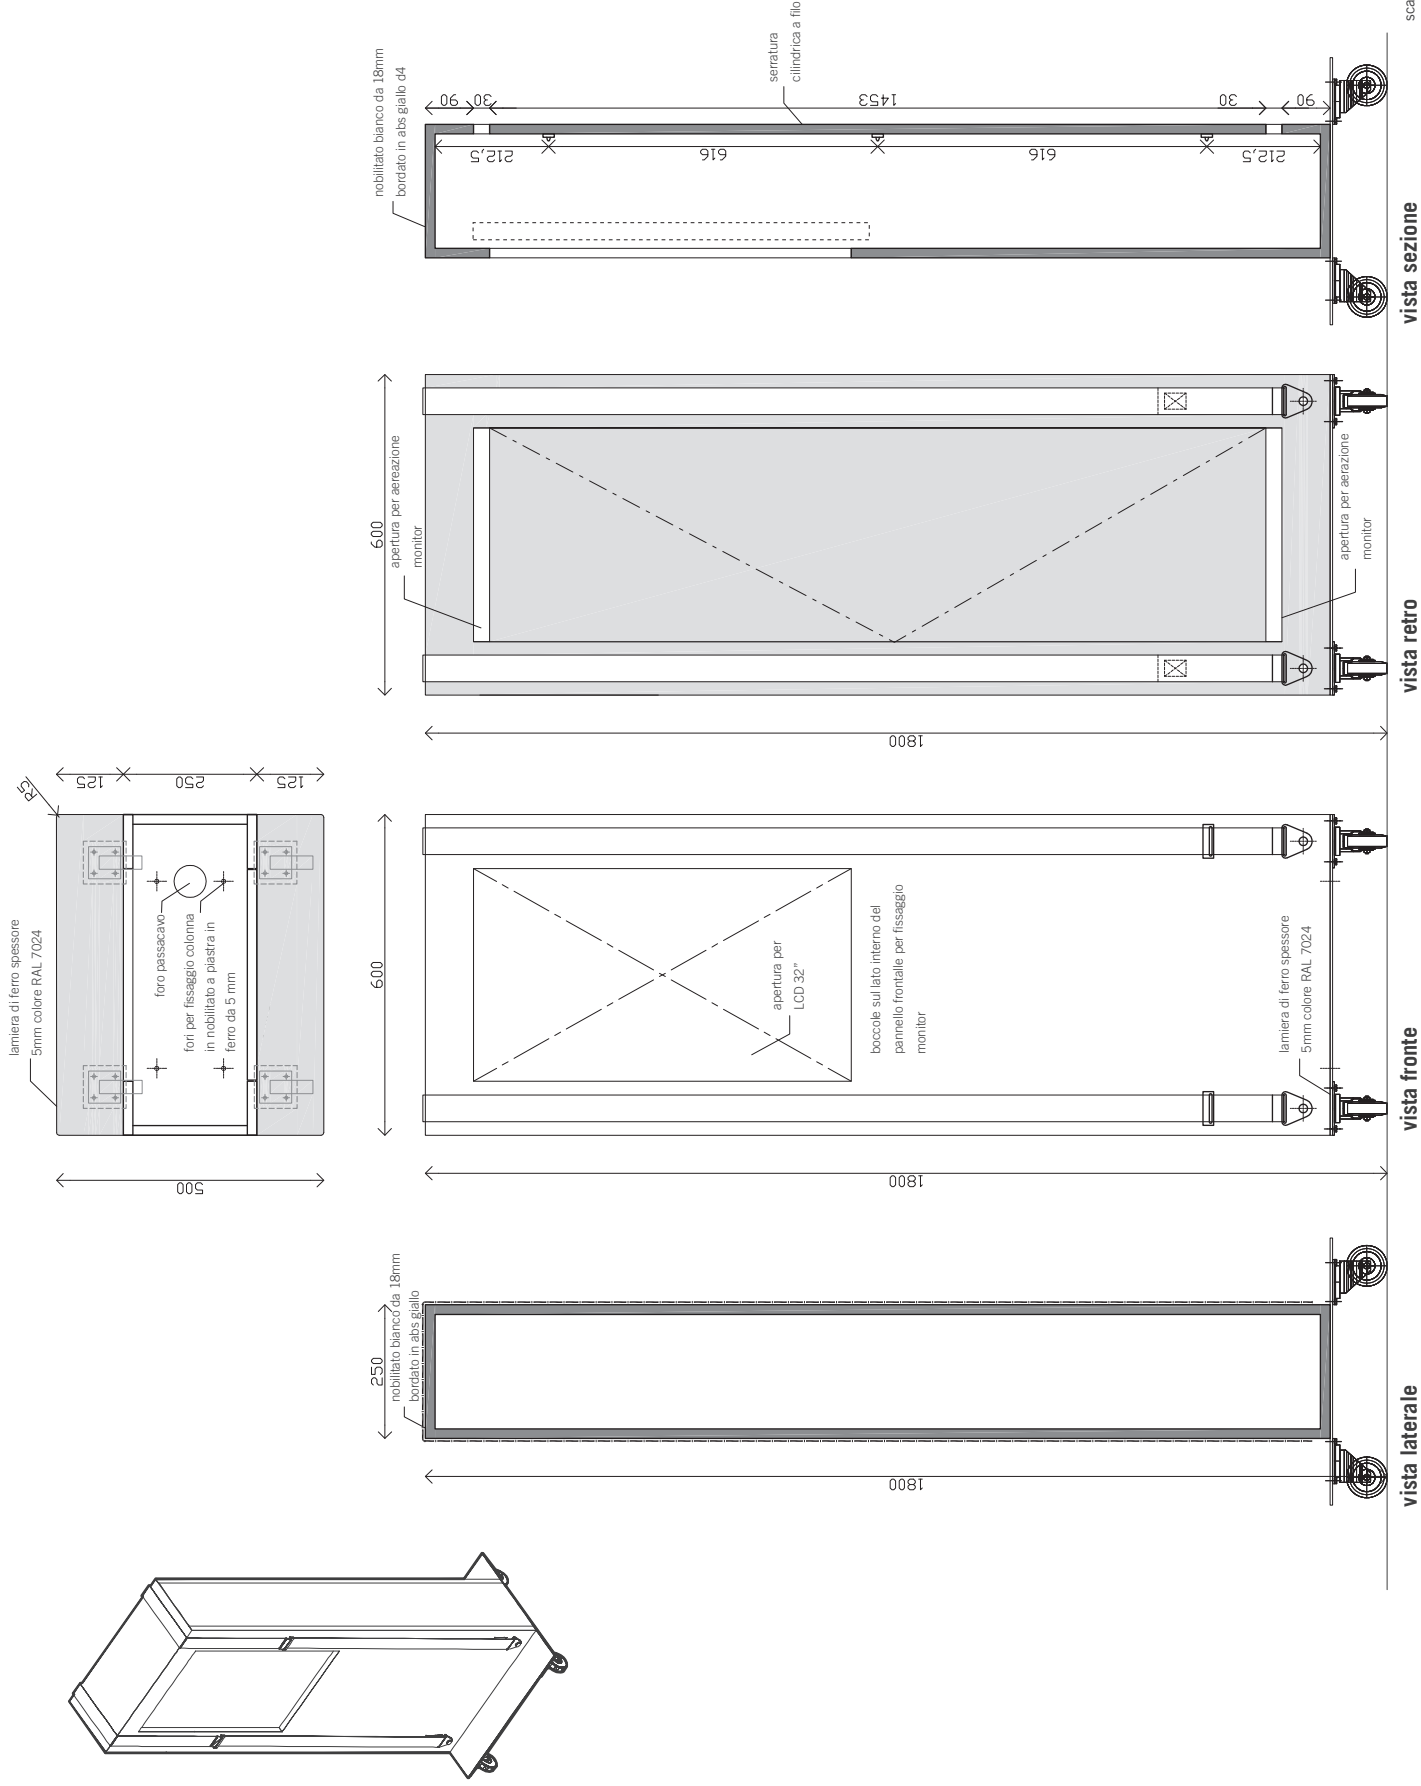

vista laterale

vista fronte



vista retro

vista sezione

scale metriche 1:2 - 1:10 - 1:5



Strutture per il display (ST200K)


Struttura di supporto a muro per comunicazione istituzionale.

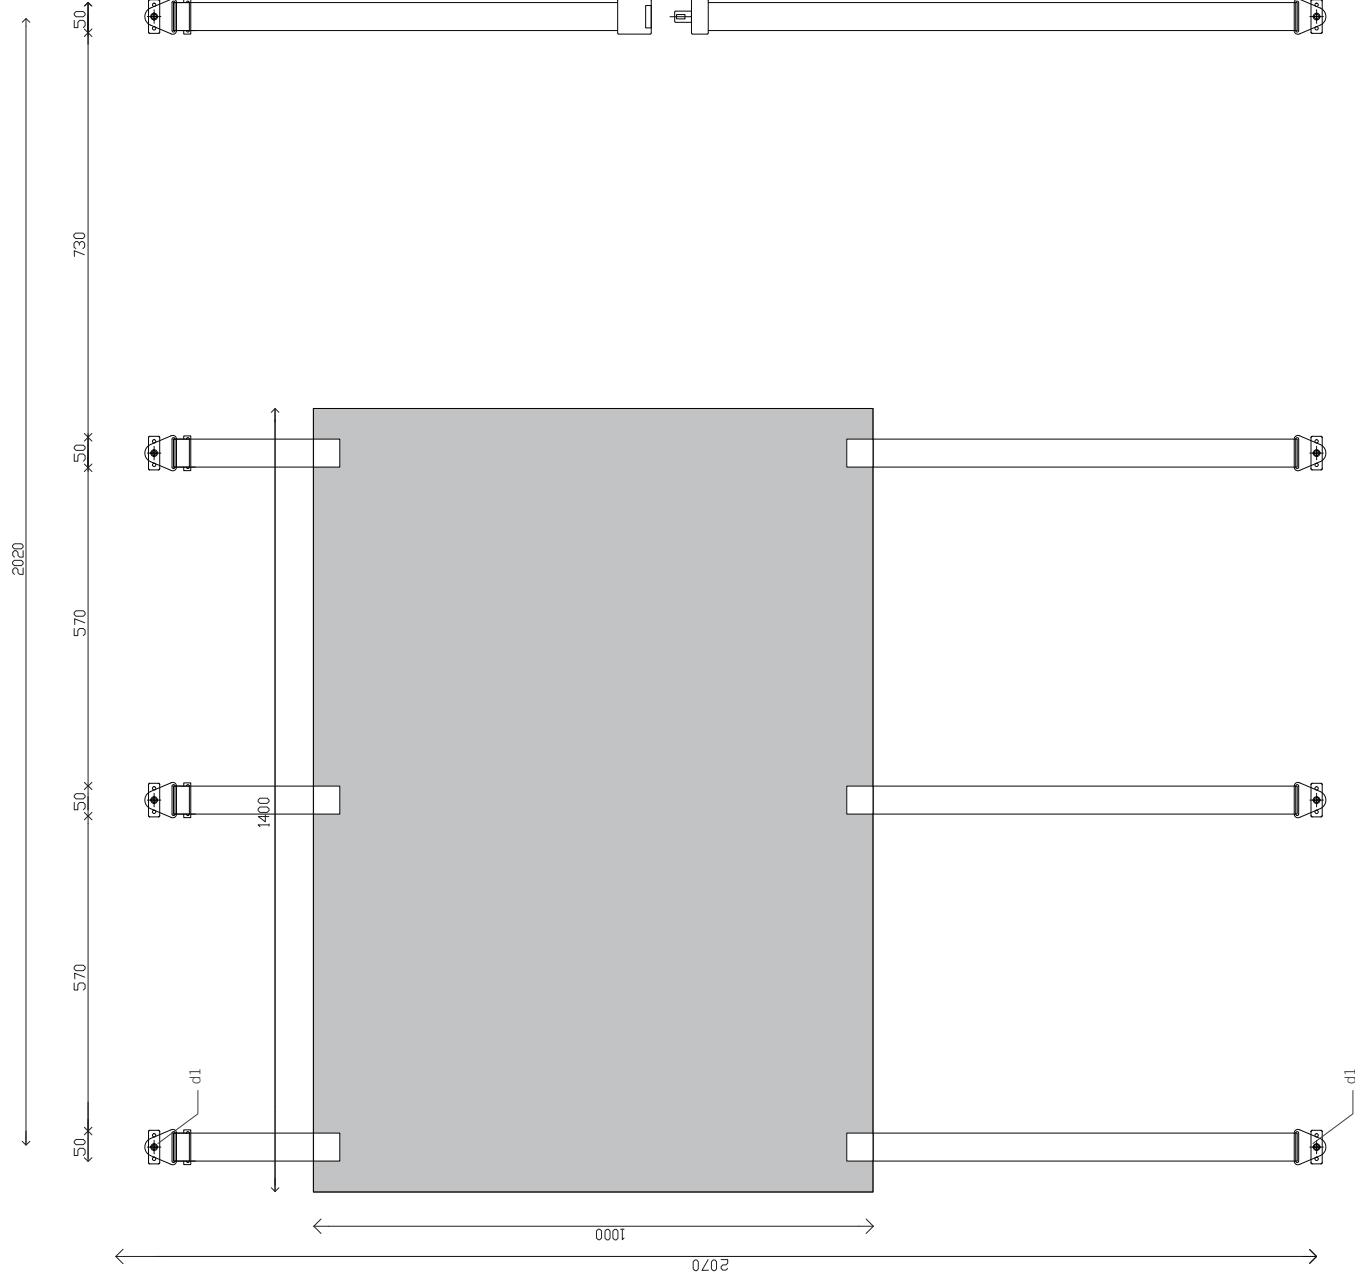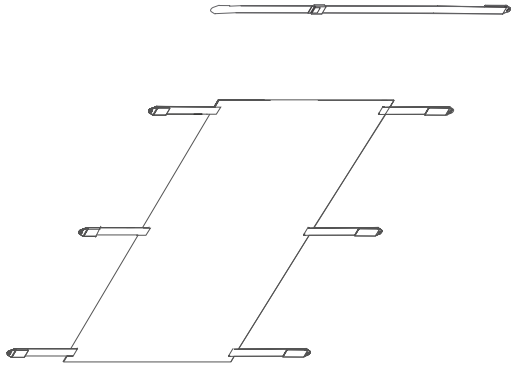

Strutture per il display (ST200K)


Struttura di supporto a muro per comunicazione istituzionale.

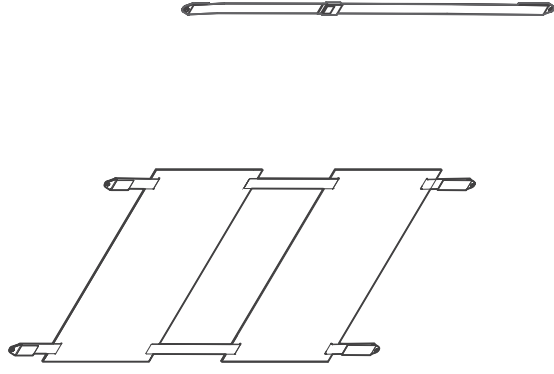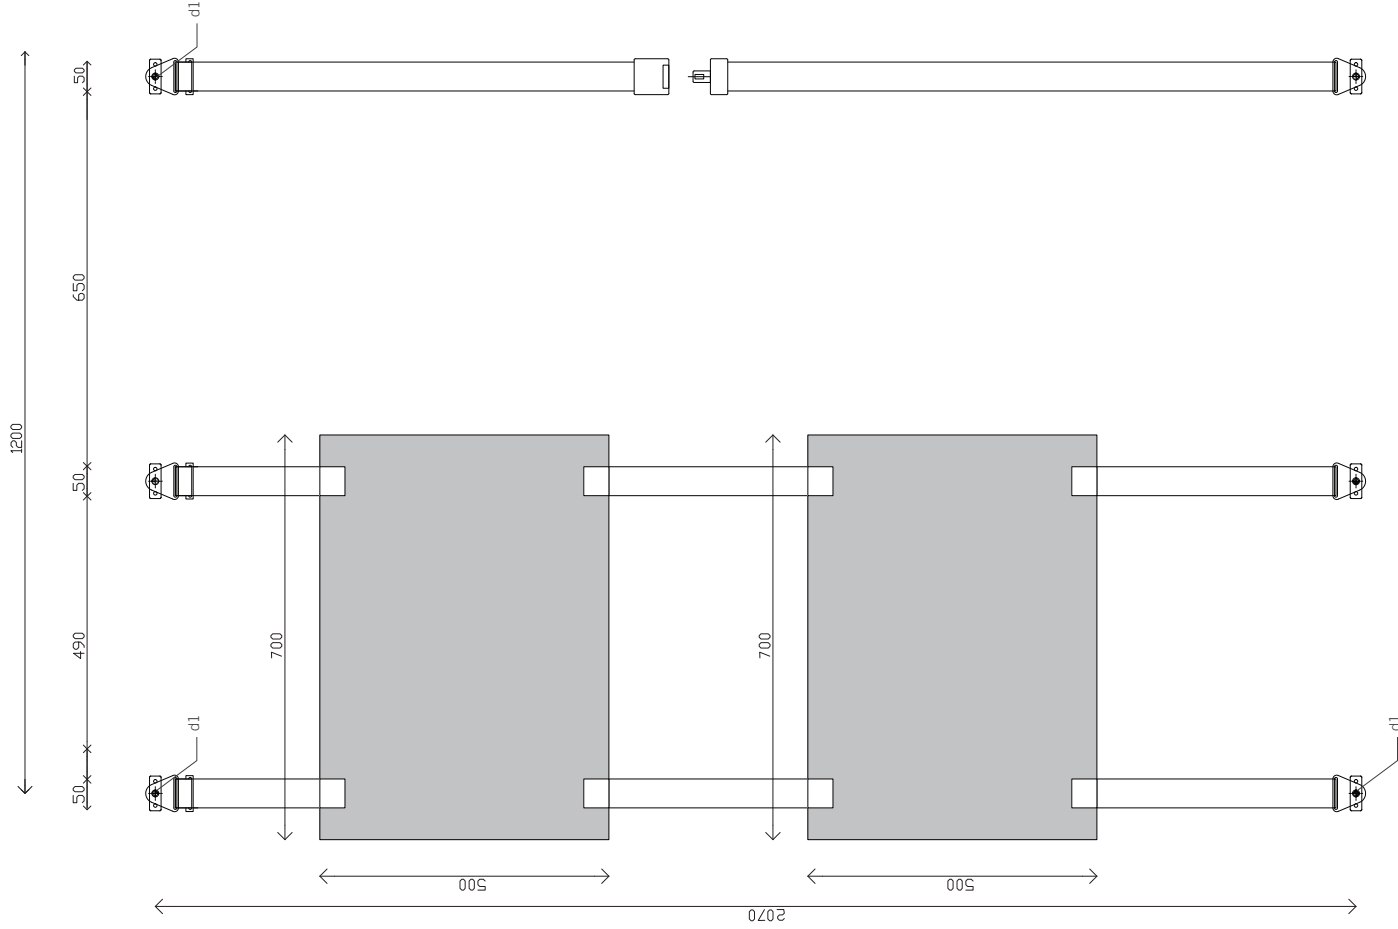

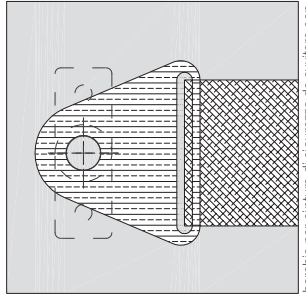


d1

berchia per cintura di sicurezza da avvitare con bullone M6 testa cilindrica d8

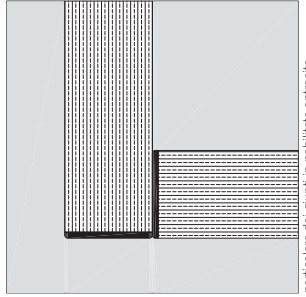


d4

particolare dei giunti in nobilitato antracite orizzontale con nobilitato bianco verticale bordato in abs giallo spessori veri

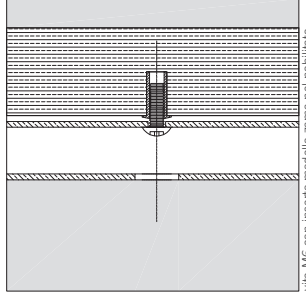


d7

vite M6 con inserto modello zama nel nobilitato /doppio foro 157 mm nel tubolare in ferro 100x20x2

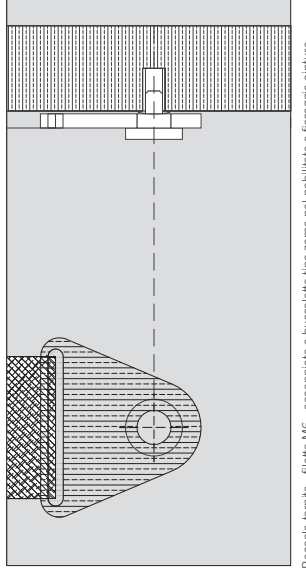


d10

Boccola tornita - filetto M6 - accoppiato a bussolotto tipo zama nel nobilitato a fissaggio cinture

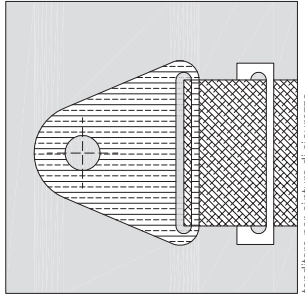


d2

tenditore per cintura di sicurezza

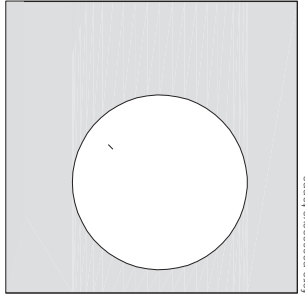


d5

foro passacavo tappo

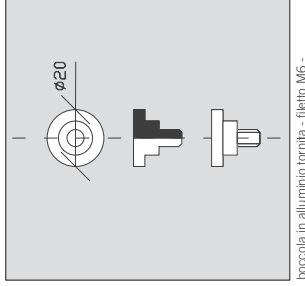


d8

boccola in alluminio tornita - filetto M6 - bloccaggio berchia cintura sia a parete che ai mobili

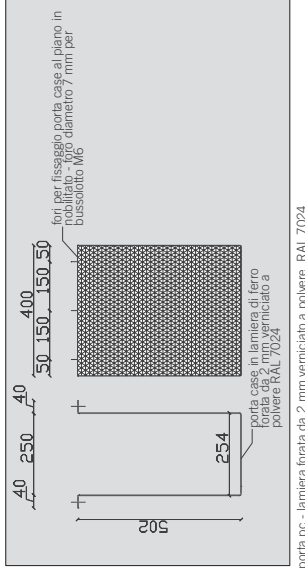


d11

porta case in lamiera di ferro zincato RAL 7024

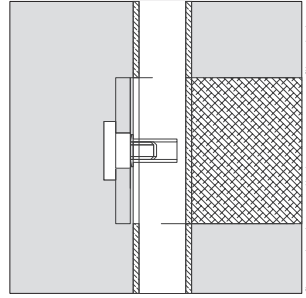


d3

fissaggio cintura di sicurezza su profilo tubolare in ferro 100x20x2

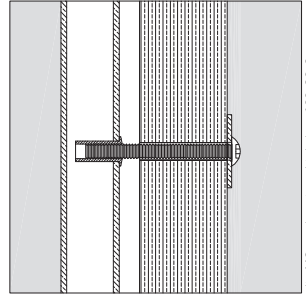


d6

vite M6 con inserto nel tubolare 100x20x2 e rondella inferiore per battuta nobilitato 30mm

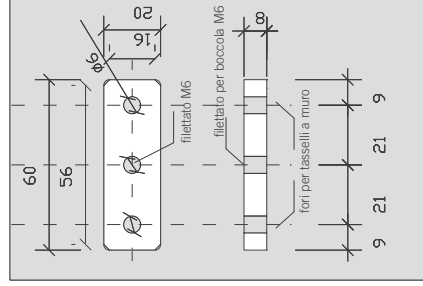

d9

piastra per aggancio a muro di berchia per cintura

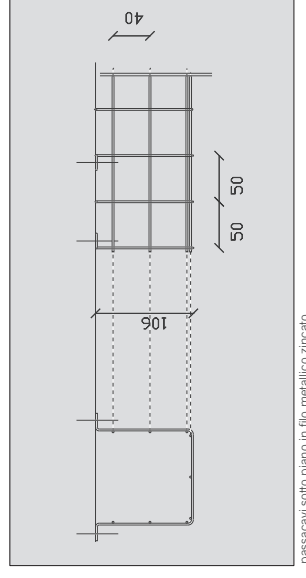

d12

passacavi sotto piano in filo metallico zincato